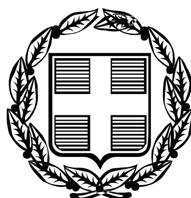


ΕΦΗΜΕΡΙΣ ΤΗΣ ΚΥΒΕΡΝΗΣΕΩΣ

ΤΗΣ ΕΛΛΗΝΙΚΗΣ ΔΗΜΟΚΡΑΤΙΑΣ

ΤΕΥΧΟΣ ΤΕΤΑΡΤΟ **Αρ. Φύλλου 260**

18 Μαΐου 2010

ΠΕΡΙΕΧΟΜΕΝΑ

ΑΠΟΦΑΣΕΙΣ

ΑΠΟΦΑΣΕΙΣ

Αριθμ. 4398/63528 (1)

Επανακαθορισμός των ορίων του αιγιαλού και δημιουργία ζώνης παραλίας στην θέση «ΑΧΛΑΔΙΕΣ» του Δήμου Σκιάθου Ν. Μαγνησίας.

Η ΓΕΝΙΚΗ ΓΡΑΜΜΑΤΕΑΣ ΠΕΡΙΦΕΡΕΙΑΣ ΘΕΣΣΑΛΙΑΣ

Έχοντας υπόψη:

1. Τις διατάξεις του άρθρου 5 του Ν. 2971/2001 (ΦΕΚ 285/Δ'/19.12.2001) «Περί περί αιγιαλού και παραλίας».
2. Τις διατάξεις του Ν.Δ. 439/70 «Περί συμπληρώσεως των διατάξεων περί αιγιαλού».
3. Τις διατάξεις του Ν. 3200/55 «Περί διοικητικής αποκέντρωσης» όπως αυτές τροποποιήθηκαν και ισχύουν σήμερα με τα Ν.Δ. 532/70, Β.Δ. 704/70, Β.Δ. 705/70, Β.Δ. 192/72, Π.Δ. 71/84, Π.Δ. 347/86, Ν. 2026/92 και Π.Δ. 97/93.
4. Τις διατάξεις του άρθρου 19 παρ. 5 του Ν.Δ. 2344/95, του άρθρου 52 παρ. 6 Ν. 2218/94 , του άρθρου 4 παρ. 7 του Ν. 2240/94, δυνάμει των οποίων αρμοδιότητες του Υπουργείου Οικονομικών που είχαν μεταβιβασθεί στους Νομάρχες, ανήκουν στον Περιφερειακό Δ/ντή, σε συνδυασμό με αυτές του άρθρου 14 παρ. 2 του 2399/96 με τις οποίες προβλέπεται η κατάργηση των θέσεων των Περιφερειακών Δ/ντών, οι αρμοδιότητες πλέον του οποίου περιήλθαν στον Γενικό Γραμματέα της Περιφέρειας που ασκούνται από τον Αναπληρωτή Περιφερειακό Δ/ντή.
5. Τις διατάξεις του τετάρτου εδαφίου της παρ. 2 του άρθρου 1 και της παρ. 6 του ιδίου άρθρου του Ν. 2503/97 «Διοίκηση, οργάνωση, στελέχωση της Περιφέρειας, ρύθμιση θεμάτων για την Τοπική Αυτοδιοίκηση και άλλες διατάξεις» (ΦΕΚ 107/τ. Α') σύμφωνα με τις οποίες οι Περιφερειακές Υπηρεσίες του Υπουργείου Οικονομικών που συγκροτούσαν την Περιφερειακή Διοίκηση του Νομού ή Νομαρχίας, δεν υπήχθησαν στην ενιαία οργανική μονάδα της Περιφέρειας, ούτε καταργήθηκαν , αλλά αποτελούν από 01/09/97, Υπηρεσίες του Υπουργείου Οικονομικών.
6. Τις διατάξεις του άρθρου 46 του Ν. 3220/2004 (ΦΕΚ 15/Α'/28.01.2004) «Μέτρα αναπτυξιακής και κοινωνικής πολιτικής - αντικειμενικοποίησης του φορολογικού ελέγχου και άλλες διατάξεις».
7. Την με αριθ. 24/09.12.2009 Πράξη του Υπουργικού Συμβουλίου (ΦΕΚ 528/τ. ΥΟΔΔ/16.12.2009, με την οποία ορίστηκαν οι Γενικοί Γραμματείς Περιφερειών της Χώρας.
8. Την από 31/03/2009 έκθεση της κατά το άρθρο 3 του Ν. 2971/19.12.2001 (ΦΕΚ 285/Α'/19.12.2001) «Περί αιγιαλού και παραλίας» αρμόδιας Επιτροπής επανακαθορισμού ορίων αιγιαλού και παραλίας, για τον επανακαθορισμό ορίων αιγιαλού και δημιουργία ζώνης παραλίας στη θέση «ΑΧΛΑΔΙΕΣ» του Δήμου Σκιάθου Ν. Μαγνησίας.
9. Το από τον Νοέμβριο 2008 τοπογραφικό & υψομετρικό διάγραμμα κλίμακας 1:500 αποτελούμενο από μία (1) πινακίδα που συντάχθηκε από την Τοπ/φο μηχανικό Ελισσάβετ Δεμιρίδη και το οποίο ελέγχθηκε ως προς την ακρίβεια της αποτύπωσης και θεωρήθηκε από την Τοπογράφο Μηχανικό της Κτηματικής Υπηρεσίας Ν. Μαγνησίας Βασιλική Χατζηπλή στις 31/03/2009.
10. Την υπ' αριθμ. 544.5/104/10 σύμφωνη γνώμη του Γ.Ε.Ν. για τα όρια αιγιαλού παραλίας, αποφασίζουμε:

Επικυρώνουμε την από 31/03/2009 έκθεση της κατά το άρθρο 3 του Ν. 2971/19.12.2001 αρμόδιας Επιτροπής επανακαθορισμού ορίων αιγιαλού και παραλίας, για τον επανακαθορισμό ορίων αιγιαλού και δημιουργία ζώνης παραλίας στη θέση «ΑΧΛΑΔΙΕΣ» του Δήμου Σκιάθου Ν. Μαγνησίας.

Το από τον Νοέμβριο 2008 τοπογραφικό & υψομετρικό διάγραμμα κλίμακας 1:500 αποτελούμενο από μία (1) πινακίδα που συντάχθηκε από την Τοπ/φο μηχανικό Ελισσάβετ Δεμιρίδη και το οποίο ελέγχθηκε ως προς την ακρίβεια της αποτύπωσης και θεωρήθηκε από την Τοπογράφο Μηχανικό της Κτηματικής Υπηρεσίας Ν. Μαγνησίας Βασιλική Χατζηπλή στις 31/03/2009.

Στο τοπογραφικό διάγραμμα επανακαθορίστηκε από την αρμόδια Επιτροπή όπως πιο πάνω αναφέρεται:

Η οριογραμμή του αιγιαλού με κόκκινη συνεχή πολυγωνική γραμμή 1, 2, 3, ... έως και 23, της οποίας οι κορυφές εξασφαλίζονται με συντεταγμένες του Κρατικού τριγωνομετρικού δικτύου.

Η οριογραμμή της παραλίας με κίτρινη συνεχή πολυγωνική γραμμή 1΄, 2΄, 3΄, ... έως και 23΄, παράλληλη της γραμμής αιγιαλού σε απόσταση 10,00 μ. για την εξυπηρέτηση των σκοπών του άρθρου 1, παρ. 2 του Ν. 2971/2001.

Τα κτίσματα και οι κατασκευές μέσα στη ζώνη παραλίας δεν εξαιρούνται.

Η Επιτροπή διαπίστωσε ότι δεν υπάρχει παλαιός αιγιαλός.

Η παρούσα απόφαση με την έκθεση της Επιτροπής και το τοπογραφικό διάγραμμα, να δημοσιευθούν στην Εφημερίδα της Κυβερνήσεως.

Λάρισα, 28 Απριλίου 2010

Η Γενική Γραμματέας Περιφέρειας
ΚΑΛΛΙΟΠΗ ΓΕΡΑΚΟΥΔΗ

ΕΚΘΕΣΗ
επιτροπής επανακαθορισμού των ορίων αιγιαλού, παραλίας, παλαιού αιγιαλού σύμφωνα με τα άρθρα 3, 4 & 5 του Ν. 2971/2001.

Επανακαθορισμός των ορίων αιγιαλού κ.λπ. στην θέση «ΑΧΛΑΔΙΕΣ» δήμου Σκιάθου Ν. Μαγνησίας.

Στο Βόλο σήμερα την 31/03/2009 οι υπογεγραμμένοι:

1. ΕΥΘΥΜΙΟΥ ΔΗΜΗΤΡΙΟΣ προϊστάμενος της Κτηματικής Υπηρεσίας Ν. Μαγνησίας, ως πρόεδρος.

2. ΠΑΝΤΕΛΑΚΗΣ ΕΜΜΑΝΟΥΗΛ Λιμενάρχης Σκιάθου ως μέλος.

3. ΧΑΤΖΗΠΛΗ ΒΑΣΙΛΙΚΗ, τοπογράφος μηχανικός της Κτηματικής Υπηρεσίας ως μέλος.

4. ΠΑΙΔΟΠΟΥΛΟΥ ΚΛΕΟΠΑΤΡΑ, διευθύντρια ΧΩ.Π.Ε. Νομαρχιακής Αυτοδιοίκησης Ν. Μαγνησίας, ως μέλος.

Ο ΟΙΚΟΝΟΜΟΥ ΑΘΑΝΑΣΙΟΣ, διευθυντής ΠΕ.ΧΩ. Γενικής Γραμματείας Περιφέρειας Θεσσαλίας, αν και προσκλήθηκε νόμιμα δεν προσήλθε,

που αποτελούμε την επιτροπή επανακαθορισμού των ορίων αιγιαλού, παραλίας και παλαιού αιγιαλού, σύμφωνα με τα άρθρα 3, 4 & 5 του Ν. 2971/2001 (ΦΕΚ 285/Α'/19.12.2001) και της αριθμ. 5612/22.06.07 απόφασης του Γεν. Γραμματέα Περιφέρειας Θεσσαλίας, μετά από αυτοψία στην παραπάνω περιοχή στις 31/03/2009 ύστερα από πρόσκληση του Προέδρου της επιτροπής με το υπ' αριθμ. 831/27.03.2009 έγγραφο, αφού λάβαμε υπόψη:

1. Την από 16/12/2008 αίτηση των Μάνου Όλγα & Λούλη Ευαγγελία με την οποία ζητείται ο επανακαθορισμός του αιγιαλού και της παραλίας στην παραπάνω περιοχή.

2. Τις διατάξεις του Νόμου 2971/2001 (ΦΕΚ 285/Α'/19.12.2001) και ειδικότερα τα άρθρα 4, 5, 6, 7, 8, και 9.

3. Το τοπογραφικό και υψομετρικό διάγραμμα της παραπάνω περιοχής με κλίμακα 1:500, που συντάχθηκε τον Νοέμβριο 2008 από την τοπογράφο μηχανικό Ελισσάβετ Δεμιρίδη σε μία (1) πινακίδα και ελέγχθηκε και θεωρήθηκε από την Βασιλική Χατζηπλή, τοπογράφο μηχανικό της Κτηματικής Υπηρεσίας Ν. Μαγνησίας στις 31/03/2009.

4. Την αριθμ 58268/05.09.73 απόφαση Νομάρχη Μαγνησίας (ΦΕΚ 321/Δ'/08.12.73), με την οποία καθορίστηκαν οι γραμμές αιγιαλού και παραλίας στην παραπάνω περιοχή.

5. Το γεγονός ότι εμφιλοχώρησε σφάλμα κατά τη χάραξη του αιγιαλού και συγκεκριμένα:

α) το τοπογραφικό διάγραμμα που χρησιμοποιήθηκε για τη χάραξη του αιγιαλού δεν είναι εξαρτημένο από το κρατικό τριγωνομετρικό δίκτυο και

β) δεν ανταποκρίνεται στην υφιστάμενη κατάσταση όπως αυτή απεικονίζεται στο διάγραμμα της τοπογράφου μηχανικού Ελισσάβετ Δεμιρίδη και ελέγχθηκε ως προς την ακρίβεια της αποτύπωσης από τη μηχανικό της Κτηματικής Υπηρεσίας .

6. Την αντίληψη που σχηματίστηκε λαμβάνοντας υπόψη, ύστερα από αυτοψία τις φυσικές και λοιπές ενδείξεις που επηρεάζουν το πλάτος του αιγιαλού και της παραλίας και ειδικότερα:

α. Τη γεωμορφολογία του εδάφους για την οποία αναλυτικά αναφέρεται ότι:

1. Η μορφολογία της ακτής συνίσταται από βραχώδη πρανή με απότομες κλίσεις, εκτός του τμήματος 21-23, όπου η μορφολογία της ακτής συνίσταται από χαλαρά ιζήματα (άμμος), που έχουν προκύψει από την αποσάθρωση-διάβρωση των μητρικών πετρωμάτων της ακτής.

Υπάρχουν κατασκευές (προβλήτα - σκάλες - τοιχία) εντός αιγιαλού.

2. Της ακτής συνέχονται εκτάσεις λοφώδεις. Με έδαφος γαιώδες. Εκτός σχεδίου. Δομημένες με αραιή δόμηση. Με χρήση τουριστική, Β' κατοικίας.

3. Το φυσικό όριο βλάστησης συνίσταται από θαμνώδη φυσική βλάστηση και δενδρώδη φυσική βλάστηση.

β) Το γεγονός ότι στη περιοχή δεν εντοπίστηκαν παράκτιοι φυσικοί πόροι.

γ) Τα πορίσματα από την εκτίμηση των μετεωρολογικών στοιχείων της περιοχής, ήτοι το γεγονός ότι η περιοχή δεν προσβάλλεται από ανέμους γιατί είναι προστατευμένη λόγω του ότι βρίσκεται μέσα σε υπήνεμο όρμο (όρμο Σκιάθου).

δ) Τη μορφολογία του πυθμένα ο οποίος συνίσταται από αμμώδη σύσταση και ήπιες κλίσεις με μικρά βάθη κοντά στην ακτή.

ε) Τον τομέα ανάπτυξης κυματισμού σε σχέση με το μέτωπο της ακτής ότι δηλαδή πρόκειται για ακτή με μικρό ανάπτυγμα πελάγους.

στ) Την ύπαρξη κατασκευών στη περιοχή που υφίστανται και αναφέρθηκαν προηγούμενα, χωρίς να υπάρχει στο αρχείο της υπηρεσίας νόμιμη άδεια.

ζ) Την μη ύπαρξη εγκεκριμένων χωροταξικών κατευθύνσεων και χρήσεων γης που επηρεάζουν την παράκτια ζώνη.

η) Την μη ύπαρξη καταγεγραμμένων δημόσιων κτημάτων κάθε κατηγορίας που βρίσκονται σε άμεση γειτνίαση με την παράκτια ζώνη.

θ) Το υφιστάμενο Κτηματολόγιο.

ι) Την μη ύπαρξη ευπαθών οικοσυστημάτων και προστατευόμενων περιοχών, αποφασίζουμε:

Επανακαθορίζουμε στο παραπάνω τοπογραφικό διάγραμμα:

1. Την οριογραμμή του αιγιαλού με κόκκινη συνεχή πολυγωνική γραμμή 1, 2, 3, ... έως και 23, της οποίας οι κορυφές εξασφαλίζονται με συντεταγμένες του κρατικού τριγωνομετρικού δικτύου.


2. Την οριογραμμή της παραλίας για την εξυπηρέτηση των σκοπών του άρθρου 1 § 2 του Ν. 2971/2001 με κίτρινη συνεχή πολυγωνική γραμμή 1΄, 2΄, 3΄, ... έως και 23΄, της οποίας οι πλευρές είναι παράλληλες της γραμμής αιγιαλού σε απόσταση σταθερή 10,00 μ.


Τα κτίσματα και οι κατασκευές μέσα στην ζώνη παραλίας δεν εξαιρούνται.

3. Αποφαινόμαστε ότι δεν υπάρχει παλαιός αιγιαλός.

Η Επιτροπή

Ο Πρόεδρος	Τα Μέλη
ΔΗΜΗΤΡΙΟΣ ΕΥΘΥΜΙΟΥ	ΕΜΜΑΝΟΥΗΛ ΠΑΝΤΕΛΑΚΗΣ
	ΒΑΣΙΛΙΚΗ ΧΑΤΖΗΠΛΗ
	ΚΛΕΟΠΑΤΡΑ ΠΑΙΔΟΠΟΥΛΟΥ

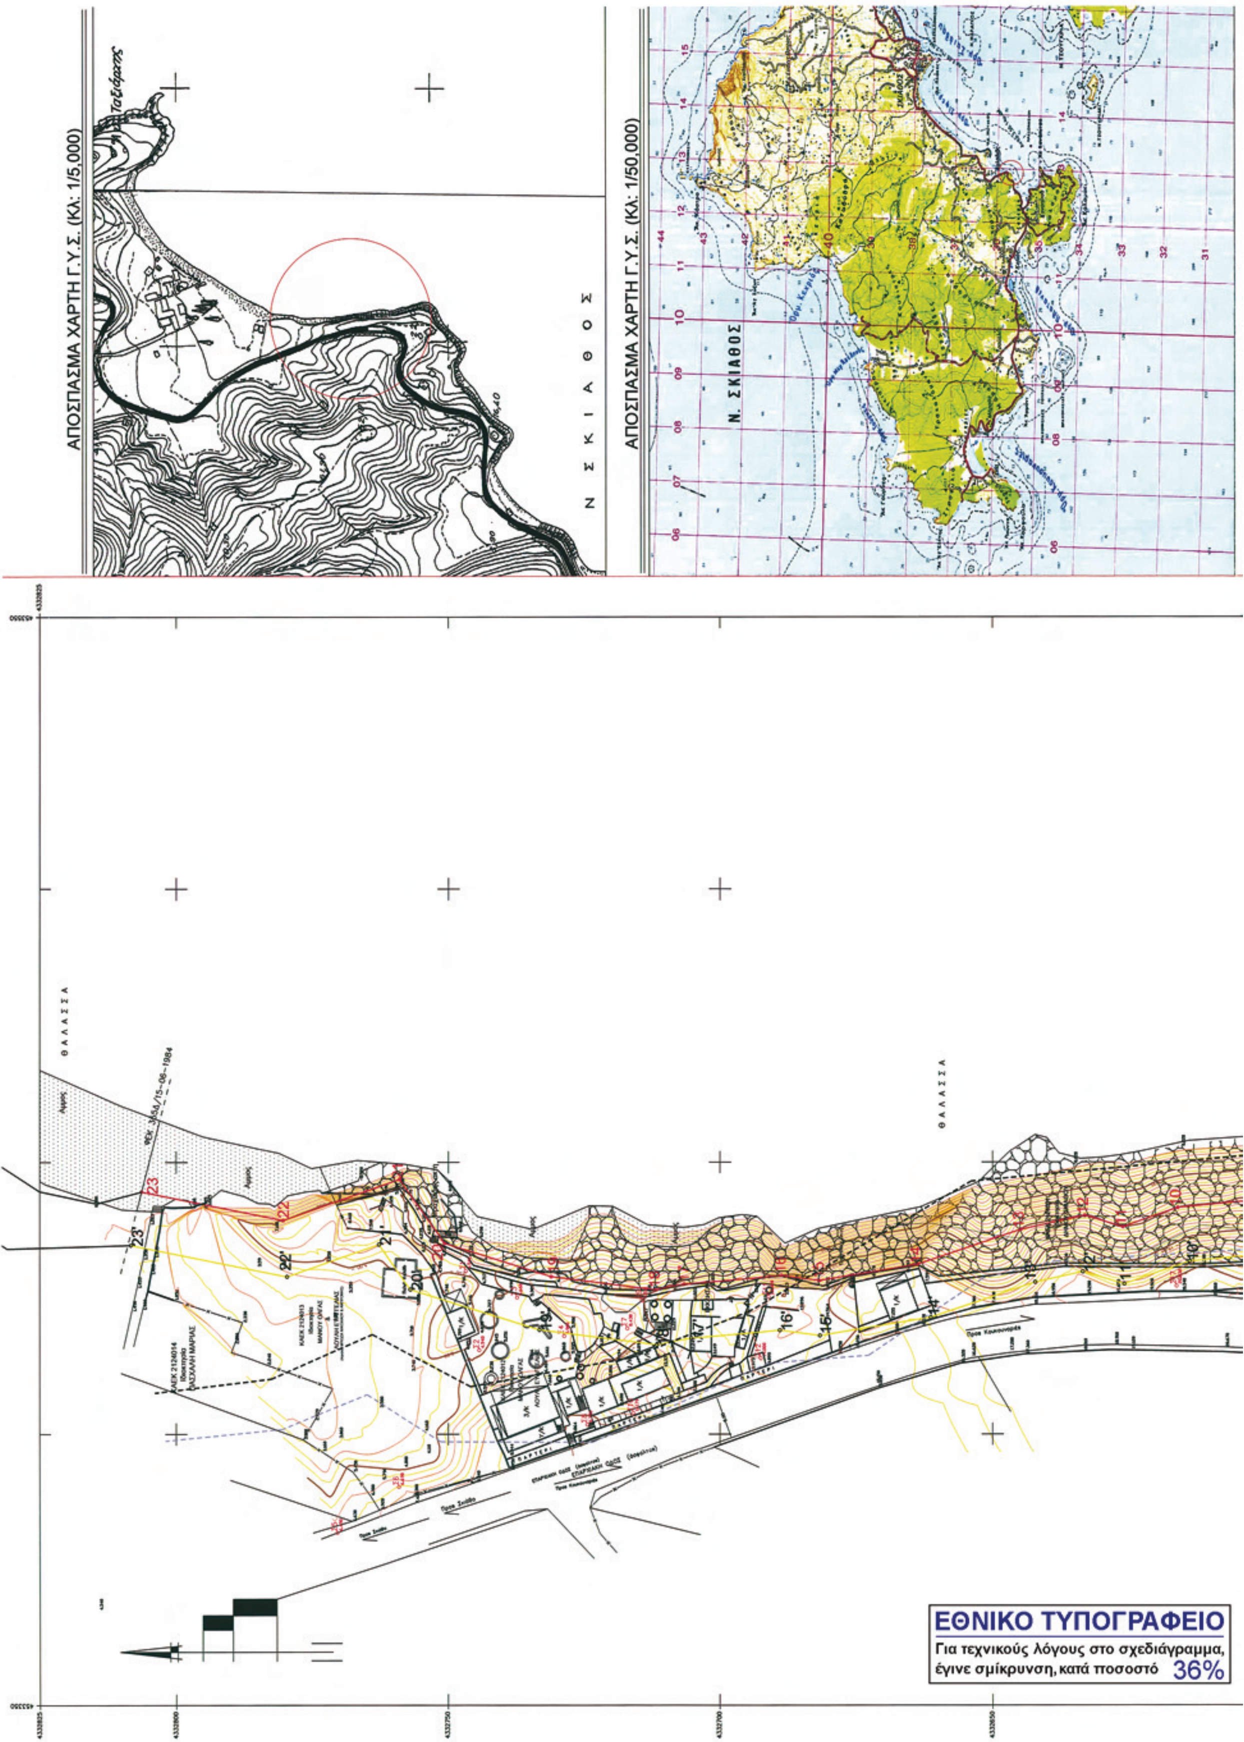
ΑΠΟΣΠΑΣΜΑ ΧΑΡΤΗ Γ.Υ.Σ. (Κλ: 1/5,000)
Ν Σ Κ Ι Α Θ Ο Σ
ΑΠΟΣΠΑΣΜΑ ΧΑΡΤΗ Γ.Υ.Σ. (Κλ: 1/50,000)
Ν. ΣΚΙΑΘΟΣ
Θ Α Λ Α Σ Σ Α
Θ Α Λ Α Σ Σ Α
ΕΘΝΙΚΟ ΤΥΠΟΓΡΑΦΕΙΟ
Για τεχνικούς λόγους στο σχεδιάγραμμα, έγινε σμίκρυνση, κατά ποσοστό 36%

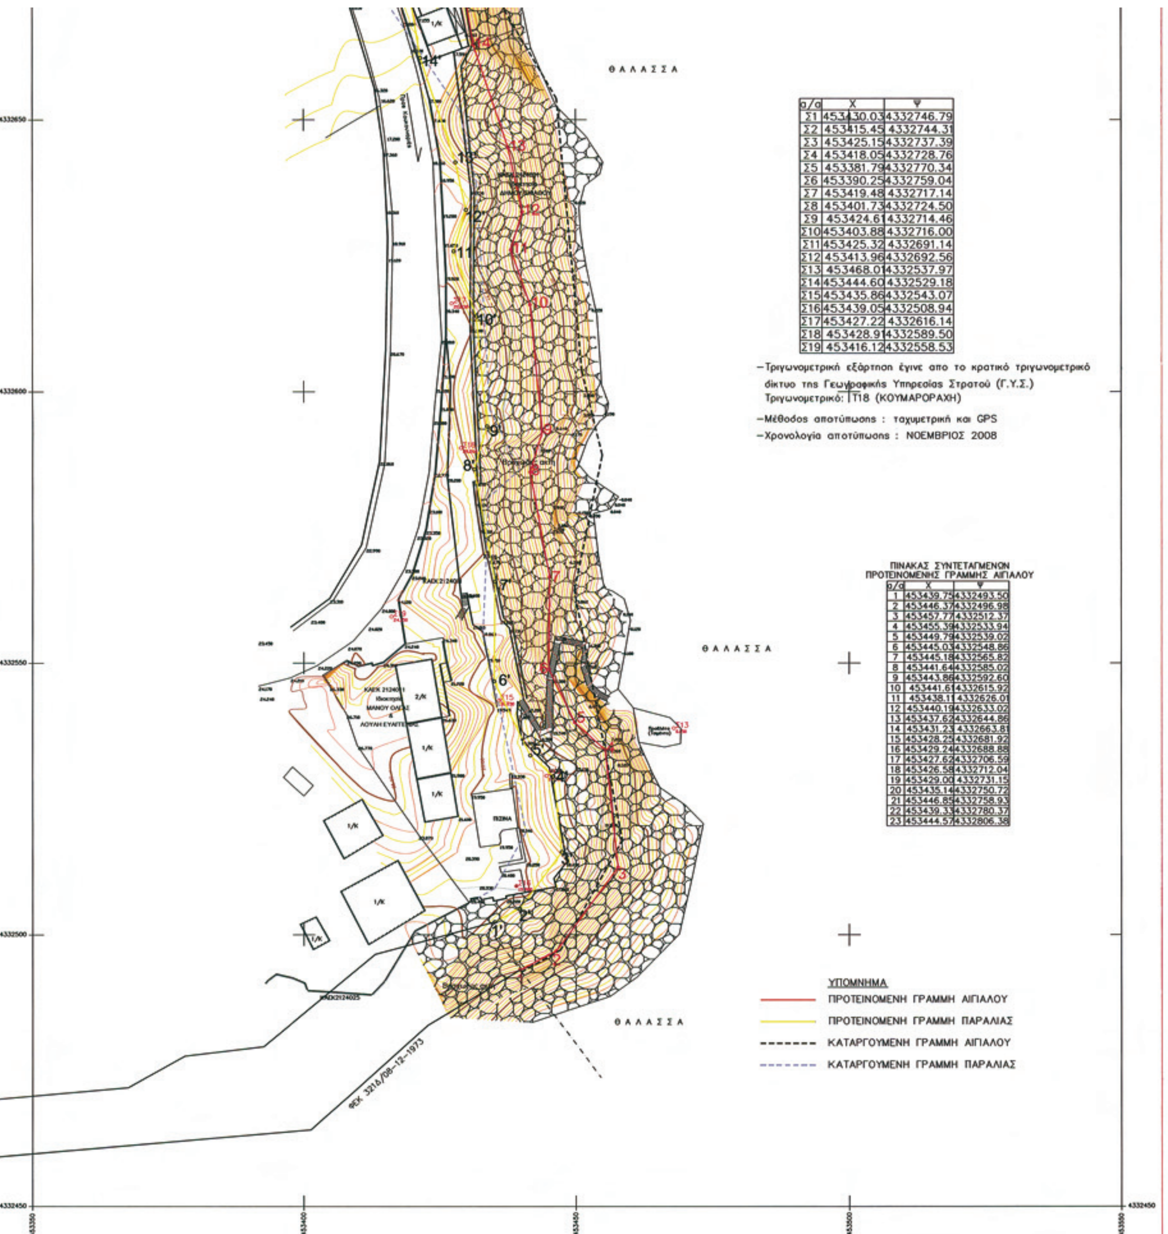

α/α	X	Ψ
Σ1	453430.03	4332746.79
Σ2	453415.45	4332744.31
Σ3	453425.15	4332737.39
Σ4	453418.05	4332728.76
Σ5	453381.79	4332770.34
Σ6	453390.25	4332759.04
Σ7	453419.48	4332717.14
Σ8	453401.73	4332724.50
Σ9	453424.61	4332714.46
Σ10	453403.88	4332716.00
Σ11	453425.32	4332691.14
Σ12	453413.96	4332692.56
Σ13	453468.01	4332537.97
Σ14	453444.60	4332529.18
Σ15	453435.86	4332543.07
Σ16	453439.05	4332508.94
Σ17	453427.22	4332616.14
Σ18	453428.91	4332589.50
Σ19	453416.12	4332558.53

ΠΙΝΑΚΑΣ ΣΥΝΤΕΤΑΓΜΕΝΩΝ ΠΡΟΤΕΙΝΟΜΕΝΗΣ ΓΡΑΜΜΗΣ ΑΙΓΙΑΛΟΥ

α/α	X	Ψ
1	453439.75	4332493.50
2	453446.37	4332496.98
3	453457.77	4332512.37
4	453455.39	4332533.94
5	453449.79	4332539.02
6	453445.03	4332548.86
7	453445.18	4332565.82
8	453441.64	4332585.02
9	453443.86	4332592.60
10	453441.61	4332615.92
11	453438.11	4332626.01
12	453440.19	4332633.02
13	453437.62	4332644.86
14	453431.23	4332663.81
15	453428.25	4332681.92
16	453429.24	4332688.88
17	453427.62	4332706.59
18	453426.58	4332712.04
19	453429.00	4332731.15
20	453435.14	4332750.72
21	453446.85	4332758.93
22	453439.33	4332780.37
23	453444.57	4332806.38

ΥΠΟΥΡΓΕΙΟ ΟΙΚΟΝΟΜΙΑΣ ΚΑΙ ΟΙΚΟΝΟΜΙΚΩΝ
ΚΤΗΜΑΤΙΚΗ ΥΠΗΡΕΣΙΑ Ν. ΜΑΓΝΗΣΙΑΣ

ΤΟΠΟΓΡΑΦΙΚΟ ΔΙΑΓΡΑΜΜΑ

ΕΠΑΝΑΚΑΘΟΡΙΣΜΟΥ ΓΡΑΜΜΩΝ ΑΙΓΙΑΛΟΥ ΚΑΙ ΠΑΡΑΛΙΑΣ

ΠΕΡΙΟΧΗ: ΑΧΛΑΔΙΕΣ
ΔΗΜΟΣ: ΣΚΙΑΘΟΥ
ΝΟΜΟΣ: ΜΑΓΝΗΣΙΑΣ

ΕΝΔΙΑΦΕΡΟΜΕΝΟΙ:
ΜΑΝΟΥ ΟΛΓΑ
ΛΟΥΛΗ ΕΥΑΓΓΕΛΙΑ

ΑΝΑΔΟΧΟΣ ΜΕΛΕΤΗΤΗΣ

Ο/Η ΜΗΧΑΝΙΚΟΣ
ΥΠΟΓΡΑΦΗ

ΥΠΟΜΝΗΜΑ ΕΠΙΤΡΟΠΗΣ
ΟΡΙΩΝ ΑΙΓΙΑΛΟΥ ΚΑΙ ΠΑΡΑΛΙΑΣ

Οριογραμμή Αιγιαλού: Κόκκινη Γραμμή
Οριογραμμή Παραλίας: Κίτρινη Γραμμή

Το παρόν τοπογραφικό διάγραμμα συνοδεύει την απο 31-3-2009 Έκθεση της Επιτροπής καθορισμού Αιγιαλού & Παραλίας.

Οι κορυφογραμμές εξασφαλίζονται όπως σημειώνεται στο διάγραμμα απο συν/νες του Κρατικού Δικτύου και Δικτύου EGSA'87

Καθορίζεται Ζώνη Παραλίας πλάτους μ.

ΚΛΙΜΑΚΑ 1/500
ΙΣΟΔΙΑΣΤΑΣΗ 1.00 μ.

ΤΡΙΓΩΝΟΜΕΤΡΙΚΗ ΕΞΑΡΤΗΣΗ
ΚΡΑΤΙΚΟ ΤΡΙΓΩΝΟΜΕΤΡΙΚΟ ΔΙΚΤΥΟ

ΥΨΟΜΕΤΡΙΚΗ ΑΦΕΤΗΡΙΑ
ΜΕΣΗ ΣΤΑΘΜΗ ΘΑΛΑΣΣΑΣ

ΜΕΘΟΔΟΣ ΑΠΟΤΥΠΩΣΗΣ
ΤΑΧΥΜΕΤΡΙΚΗ – GPS

ΧΡΟΝΟΛΟΓΙΑ ΑΠΟΤΥΠΩΣΗΣ
ΝΟΕΜΒΡΙΟΣ 2008

ΑΡΙΘΜΟΣ ΣΧΕΔΙΟΥ Τ1

Η ΕΠΙΤΡΟΠΗ

Ο ΠΡΟΕΔΡΟΣ
ΠΡ/ΝΟΣ ΤΗΣ ΚΤΗΜΑΤΙΚΗΣ

ΤΑ ΜΕΛΗ
1. ΛΙΜΕΝΑΡΧΗΣ
2. Ο ΜΗ/ΚΟΣ ΤΗΣ Κ.Υ.
3. Ο ΑΝΤΗΣ ΠΕΡΙΒΑΛΛΟΝΤΟΣ
4. Ο ΑΝΤΗΣ ΧΩΡΟΤΑΞΙΑΣ

ΘΕΩΡΗΘΗΚΕ
ΓΙΑ ΤΗΝ ΑΚΡΙΒΕΙΑ ΤΗΣ ΑΠΟΤΥΠΩΣΗΣ
ΒΟΛΟΣ 31/3/2009
Η ΜΗΧΑΝΙΚΟΣ ΤΗΣ Κ.Υ. Ν. ΜΑΓΝΗΣΙΑΣ
ΤΟΠΟΓΡΑΦΟΣ ΜΗΧΑΝΙΚΟΣ

Αριθμ. 1235 (2)

Κήρυξη ως αναδασωτέας έκτασης εμβαδού 3.995,40 τ.μ. στη θέση «Νεκροταφείο ή Παναγία» περιφέρειας Δ.Δ. Λουτσίου, Δήμου Ορχομενού του Νομού Βοιωτίας.

Η ΓΕΝΙΚΗ ΓΡΑΜΜΑΤΕΑΣ
ΠΕΡΙΦΕΡΕΙΑΣ ΣΤΕΡΕΑΣ ΕΛΛΑΔΑΣ

Έχοντας υπόψη:

1. Τις διατάξεις των άρθρων 24 παρ. 1 και 117 παρ. 3 του Συντάγματος.

2. Τις διατάξεις του Ν. 2503/97 «Διοίκηση, οργάνωση, στελέχωση της Περιφέρειας, ρύθμιση θεμάτων για την τοπική αυτοδιοίκηση και άλλες διατάξεις» (ΦΕΚ 107 Α').

3. Τις διατάξεις του Ν. 998/79 «Περί προστασίας των δασών και των δασικών εν γένει εκτάσεων της χώρας» (ΦΕΚ 289 Α') όπως τροποποιήθηκαν με τον Ν. 3208/03 (ΦΕΚ 303 Α'), άρθρο 36 Ν. 3698/2008 (ΦΕΚ 189 Α') και άρθρο 9 Ν. 3818/10 (ΦΕΚ 17 Α') και συγκεκριμένα:

α) του άρθρου 41 παρ. 1

β) του άρθρου 38 παρ. 1

4. Τις διαταγές του Υπουργείου Αγροτικής Ανάπτυξης και τροφίμων:

α) 160417/1180/08.07.80

β) 182447/3049/24.09.80

5. Την υπ' αριθ. 1206/22.03.2010 πρόταση του Δασαρχείου Λιβαδειάς από την οποία προκύπτει ότι η έκταση που αναφέρεται στο θέμα είχε κατά το χρόνο καταστροφής της, που έγινε από παράνομη εκχέρσωση, σταδιακά ήτοι: το τμήμα 3 πριν το έτος 1960 και τα τμήματα 1 & 2 κατά το Β' 15/μερο μηνός Φεβρουαρίου 2010, Δασικό χαρακτήρα κατά την έννοια του άρθρου 3 παρ. 2 του Ν. 998/79, όπως τροποποιήθηκε και ισχύει σήμερα, καλυπτόμενη από αείφυλλα πλατύφυλλα, σε ποσοστό 60% και ως εκ τούτου επιβάλλεται η κήρυξη της ως αναδασωτέας.

6. Την υπ' αριθ. 932/30.03.2010 αναφορά και σύμφωνη γνώμη της Δ/νσης Δασών Ν. Βοιωτίας, αποφασίζουμε:

Κηρύσσουμε ως αναδασωτέα τη δημόσια δασική έκταση εμβαδού 3.995,40τ.μ. στη θέση «Νεκροταφείο ή Παναγία» περιφέρειας Δ.Δ. Λουτσίου, Δήμου Ορχομενού του Νομού Βοιωτίας, με σκοπό αφ' ενός μεν τη διατήρηση του δασικού της χαρακτήρα, ώστε να αποκλειστεί η διάθεση της για άλλο προορισμό αφ' ετέρου δε την επαναδημιουργία της δασικής βλάστησης με φυσική αναγέννηση ή τεχνητή αναδάσωση.

Απεικονίζεται με τα στοιχεία: Τμήμα 1 (12-13-14-...-37-38-1-39-40-...-64-65-12) εμβαδού 1.823,66τ.μ. Τμήμα 2 (Α-Β-Γ-Δ-12-11-10-9-Α) εμβαδού 339,79τ.μ. & Τμήμα 3 (1 -2-3-...-8-9-Α-Β-Γ-Δ-12-65-64-...-40-39-1) εμβαδού 1.831,94 τ.μ. όπως φαίνεται στο συνημμένο διάγραμμα και προσδιορίζεται επακριβώς στον συνημμένο πίνακα συντεταγμένων, που αποτελούν αναπόσπαστο μέρος της αποφάσεως αυτής και έχει όρια:

Ανατολικά: Με δημόσια έκταση δασικού χαρακτήρα.

Δυτικά: Με έκταση μη δασικού χαρακτήρα.

Βόρεια: Με έκταση μη δασικού χαρακτήρα.

Νότια: Με δημόσια έκταση δασικού χαρακτήρα και αγροτοδασικό δρόμο.

Η απόφαση αυτή ισχύει από της κοινοποιήσεως της αρμοδίως και προ της δημοσιεύσεως της στην Εφημερίδα της Κυβερνήσεως (άρθρο 37 Ν. 3200/55).

Επιτρέπεται υποβολή κατ' αυτής αίτησης ακύρωσης στο Σ.τ.Ε. μέσα σε προθεσμία εξήντα (60) ημερών, που αρχίζει από την επομένη της δημοσίευσής της (άρθρο 46 Π.Δ. 18/89).

Από τις διατάξεις της απόφασης αυτής δεν προκαλείται δαπάνη σε βάρος του Κρατικού Προϋπολογισμού.

Η απόφαση αυτή να δημοσιευθεί στην Εφημερίδα της Κυβερνήσεως.


Λαμία, 4 Μαΐου 2010

Η Γενική Γραμματέας Περιφέρειας
ΑΙΚΑΤΕΡΙΝΗ ΔΙΑΜΑΝΤΟΠΟΥΛΟΥ

ΤΟΠΟΓΡΑΦΙΚΟ ΔΙΑΓΡΑΜΜΑ

Αναδασωτέας Δημόσιας έκτασης δασικού χαρακτήρα, συνολικού εμβαδού 3.995,40 τ.μ. η οποία βρίσκεται στη θέση "Νεκροταφείο ή Παναγία" δημ. διαμ. Λουτσίου περιφερείας Δήμου Ορχομενού Ν. Βοιωτίας και καταλήφθηκε - εκχερσώθηκε παράνομα.


ΚΛΙΜΑΚΑ 1:1200

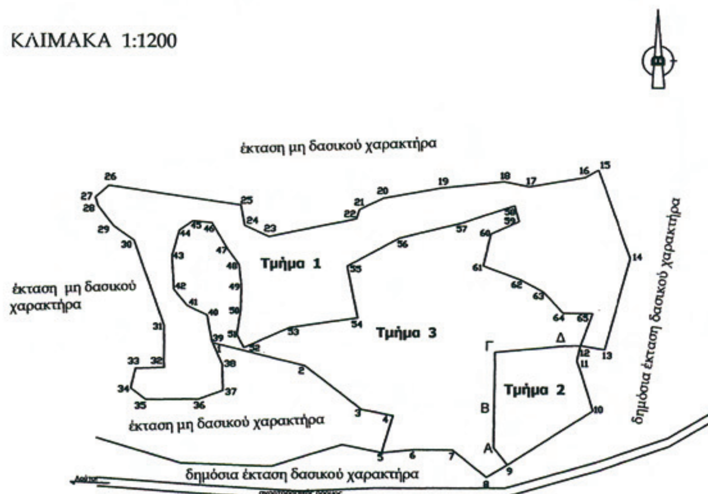

Συντεταγμένες με το σύστημα αναφοράς ΕΓΣΑ '87

Σημειο	Χ	Ψ
1.	X=420148.2812	Y=4267375.3960
2.	X=420166.5578	Y=4267370.7709
3.	X=420177.7996	Y=4267362.0465
4.	X=420184.0286	Y=4267360.8077
5.	X=420181.8447	Y=4267353.3327
6.	X=420188.0592	Y=4267353.9372
7.	X=420195.9511	Y=4267353.9372
8.	X=420202.7159	Y=4267348.5276
9.	X=420206.8442	Y=4267350.9996
10.	X=420223.8596	Y=4267361.9673
11.	X=420220.6799	Y=4267371.9749
12.	X=420221.3435	Y=4267375.1183
13.	X=420226.1741	Y=4267374.3476
14.	X=420231.2900	Y=4267392.7300
15.	X=420224.9053	Y=4267410.3107
16.	X=420222.1929	Y=4267408.8565
17.	X=420211.0690	Y=4267407.0042
18.	X=420206.1250	Y=4267407.9303
19.	X=420193.7651	Y=4267406.6954
20.	X=420182.0232	Y=4267404.5343
21.	X=420177.3381	Y=4267402.2929
22.	X=420176.7201	Y=4267400.4406
23.	X=420159.3945	Y=4267396.8302
24.	X=420154.6054	Y=4267399.0819
25.	X=420153.8038	Y=4267403.1007
26.	X=420127.5099	Y=4267406.9143
27.	X=420124.7533	Y=4267404.5838
28.	X=420125.2964	Y=4267402.8209
29.	X=420128.5265	Y=4267398.8271
30.	X=420132.5166	Y=4267395.9744
31.	X=420138.5967	Y=4267378.8582
32.	X=420138.5967	Y=4267370.3001
33.	X=420132.8966	Y=4267370.1099
34.	X=420131.9466	Y=4267366.1161
35.	X=420134.9866	Y=4267363.8339
36.	X=420145.6268	Y=4267364.0241
37.	X=420150.3769	Y=4267365.7357
38.	X=420150.1869	Y=4267371.0608

Ακολουθεί συνημμένα πίνακας συντεταγμένων όλων των τμημάτων.

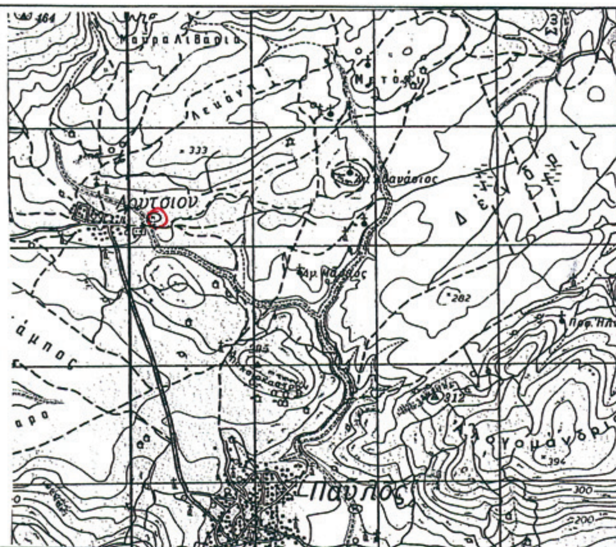

ΑΠΟΣΠΑΣΜΑ ΧΑΡΤΗ ΠΕΡΙΟΧΗΣ ΛΙΒΑΝΑΤΩΝ
ΚΛΙΜΑΚΑ 1: 50000

ΥΠΟΜΝΗΜΑ

έκταση που εκχερσώθηκε- καταλήφθηκε
εμβαδόν: 3.995,40 τ.μ.
Δασική θέση : Νεκροταφείο ή Παναγία
δ.δ. Λουτσίου Δήμου Ορχομενού

ΕΘΝΙΚΟ ΤΥΠΟΓΡΑΦΕΙΟ
Για τεχνικούς λόγους στο σχεδιάγραμμα, έγινε σμίκρυνση, κατά ποσοστό 79%

Ανήκει στην αριθ. 1235/4-5-2010 απόφαση της Γενικής Γραμματέα Π.Σ.Ε.

Ο Δντής Δασών Π.Σ.Ε.

Ανδρέας Παπανδρέου

ΕΛΕΓΧΘΗΚΕ
ΛΙΒΑΔΕΙΑ 22 -03 - 2010
Ο ΔΑΣΑΡΧΗΣ

ΚΩΝ/ΝΟΣ ΚΟΥΤΣΟΒΑΣΙΛΗΣ
ΔΑΣΟΛΟΓΟΣ

ΛΙΒΑΔΕΙΑ 22 - 03- 2010
Η ΣΥΝΤΑΚΤΡΙΑ

ΣΤΑΜΟΥ ΤΡΙΑΝΤΑΦΥΛΛΙΑ
ΔΑΣΟΠΟΝΟΣ

ΣΥΝΤΕΤΑΓΜΕΝΕΣ Ε.Γ.Σ.Α. '87

Τμήμα 1
Ε1= 1823,66 τ.μ.

12.	X=420221.3435	Y=4267375.1183
13.	X=420226.1741	Y=4267374.3476
14.	X=420231.2900	Y=4267392.7300
15.	X=420224.9053	Y=4267410.3107
16.	X=420222.1929	Y=4267408.8565
17.	X=420211.0690	Y=4267407.0042
18.	X=420206.1250	Y=4267407.9303
19.	X=420193.7651	Y=4267406.6954
20.	X=420182.0232	Y=4267404.5343
21.	X=420177.3381	Y=4267402.2929
22.	X=420176.7201	Y=4267400.4406
23.	X=420159.3945	Y=4267396.8302
24.	X=420154.6054	Y=4267399.0819
25.	X=420153.8038	Y=4267403.1007
26.	X=420127.5099	Y=4267406.9143
27.	X=420124.7533	Y=4267404.5838
28.	X=420125.2964	Y=4267402.8209
29.	X=420128.5265	Y=4267398.8271
30.	X=420132.5166	Y=4267395.9744
31.	X=420138.5967	Y=4267378.8582
32.	X=420138.5967	Y=4267370.3001
33.	X=420132.8966	Y=4267370.1099
34.	X=420131.9466	Y=4267366.1161
35.	X=420134.9866	Y=4267363.8339
36.	X=420145.6268	Y=4267364.0241
37.	X=420150.3769	Y=4267365.7357
38.	X=420150.1869	Y=4267371.0608
1.	X=420148.2812	Y=4267375.3960
39.	X=420148.0969	Y=4267375.8153
40.	X=420147.1469	Y=4267380.9501
41.	X=420143.1568	Y=4267382.8519
42.	X=420140.4967	Y=4267386.0850
43.	X=420140.1167	Y=4267392.9315
44.	X=420141.6368	Y=4267398.0664
45.	X=420144.2968	Y=4267399.9681
46.	X=420148.0878	Y=4267399.5427
47.	X=420151.2343	Y=4267394.2388
48.	X=420153.4786	Y=4267391.1895
49.	X=420153.9984	Y=4267386.6854
50.	X=420153.7992	Y=4267381.8810
51.	X=420153.0653	Y=4267377.0381
52.	X=420154.4649	Y=4267374.3929
53.	X=420163.6039	Y=4267378.5108
54.	X=420177.0137	Y=4267380.4613
55.	X=420174.9454	Y=4267390.8717
56.	X=420185.2767	Y=4267396.6418
57.	X=420197.9046	Y=4267399.7621
58.	X=420208.1708	Y=4267403.1762
59.	X=420209.0431	Y=4267400.0050
60.	X=420203.5079	Y=4267397.5470
61.	X=420201.9703	Y=4267391.0950
62.	X=420209.3506	Y=4267388.3298
63.	X=420213.9632	Y=4267385.8718
64.	X=420217.9609	Y=4267381.5704
65.	X=420223.8036	Y=4267381.5704

Τμήμα 2
Ε2= 339,79 τ.μ.

Α.	X=420204.1167	Y=4267354.4245
Β.	X=420204.2214	Y=4267362.3722
Γ.	X=420204.3704	Y=4267373.6874
Δ.	X=420218.0034	Y=4267375.0037
12.	X=420221.3435	Y=4267375.1183
11.	X=420220.6799	Y=4267371.9749
10.	X=420223.8596	Y=4267361.9673
9.	X=420206.8442	Y=4267350.9996

Τμήμα 3
Ε3=1831,94 τ.μ.

12.	X=420221.3435	Y=4267375.1183
65.	X=420223.8036	Y=4267381.5704
64.	X=420217.9609	Y=4267381.5704
63.	X=420213.9632	Y=4267385.8718
62.	X=420209.3506	Y=4267388.3298
61.	X=420201.9703	Y=4267391.0950
60.	X=420203.5079	Y=4267397.5470
59.	X=420209.0431	Y=4267400.0050
58.	X=420208.1708	Y=4267403.1762
57.	X=420197.9046	Y=4267399.7621
56.	X=420185.2767	Y=4267396.6418
55.	X=420174.9454	Y=4267390.8717
54.	X=420177.0137	Y=4267380.4613
53.	X=420163.6039	Y=4267378.5108
52.	X=420154.4649	Y=4267374.3929
51.	X=420153.0653	Y=4267377.0381
50.	X=420153.7992	Y=4267381.8810
49.	X=420153.9984	Y=4267386.6854
48.	X=420153.4786	Y=4267391.1895
47.	X=420151.2343	Y=4267394.2388
46.	X=420148.0878	Y=4267399.5427
45.	X=420144.2968	Y=4267399.9681
44.	X=420141.6368	Y=4267398.0664
43.	X=420140.1167	Y=4267392.9315
42.	X=420140.4967	Y=4267386.0850
41.	X=420143.1568	Y=4267382.8519
40.	X=420147.1469	Y=4267380.9501
39.	X=420148.0969	Y=4267375.8153
1.	X=420148.2812	Y=4267375.3960
2.	X=420166.5578	Y=4267370.7709
3.	X=420177.7996	Y=4267362.0465
4.	X=420184.0286	Y=4267360.8077
5.	X=420181.8447	Y=4267353.3327
6.	X=420188.0592	Y=4267353.9372
7.	X=420195.9511	Y=4267353.9372
8.	X=420202.7159	Y=4267348.5276
9.	X=420206.8442	Y=4267350.9996
Α.	X=420204.1167	Y=4267354.4245
Β.	X=420204.2214	Y=4267362.3722
Γ.	X=420204.3704	Y=4267373.6874
Δ.	X=420218.0034	Y=4267375.0037

ΘΕΩΡΗΘΗΚΕ
22-03-2010
Ο Δασάρχης

Κων/νος Κουτσοβασίλης
Δασολόγος

22-03-2010
Η Συντάκτρια

Τρ. Στάμου
Δασοπόνος



ΑΠΟ ΤΟ ΕΘΝΙΚΟ ΤΥΠΟΓΡΑΦΕΙΟ
ΚΑΠΟΔΙΣΤΡΙΟΥ 34 * ΑΘΗΝΑ 104 32 * ΤΗΛ. 210 52 79 000 * FAX 210 52 21 004
ΗΛΕΚΤΡΟΝΙΚΗ ΔΙΕΥΘΥΝΣΗ: http://www.et.gr – e-mail: webmaster.et@et.gr